




19 HET
ATELIER

WERKNUMMER
19.1250

TEKENINGNUMMER
VK LUIK 3

DATUM
27 09 24

SCHAAL
1:150 / A3

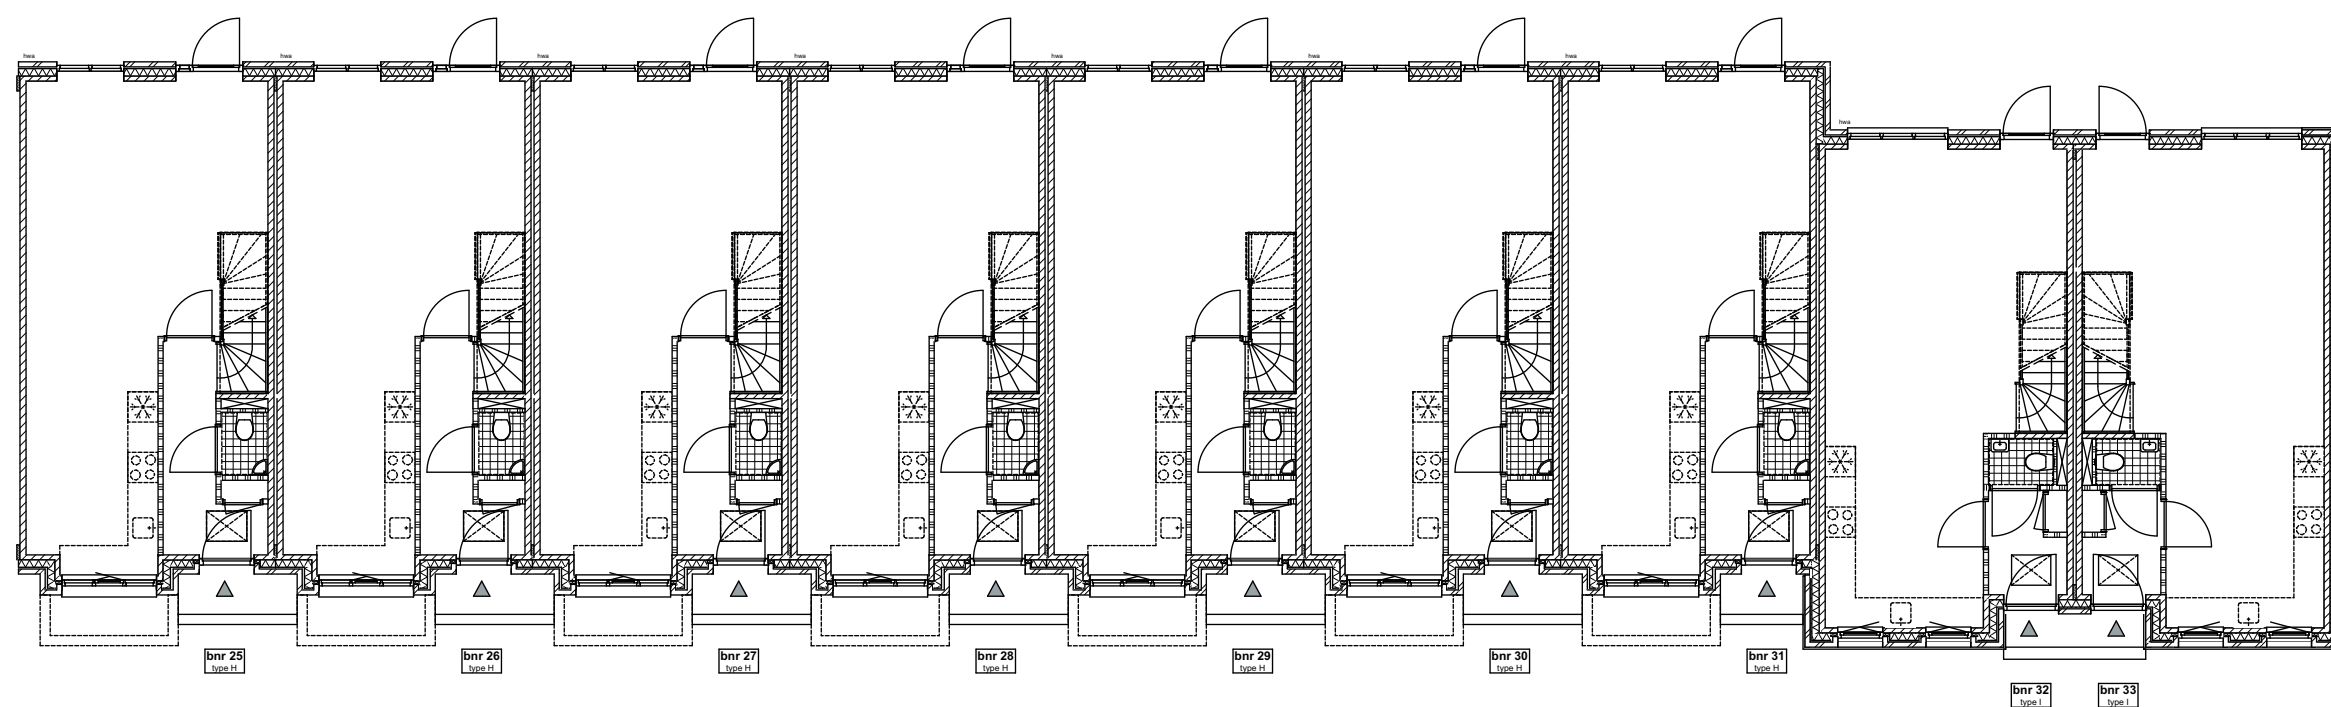

begane grond - P=0






19+
HET
ATELIER

WERKNUMMER
19.1250

TEKENINGNUMMER
VK LUIK 3


DATUM
27 09 24

SCHAAL
1:150 / A3

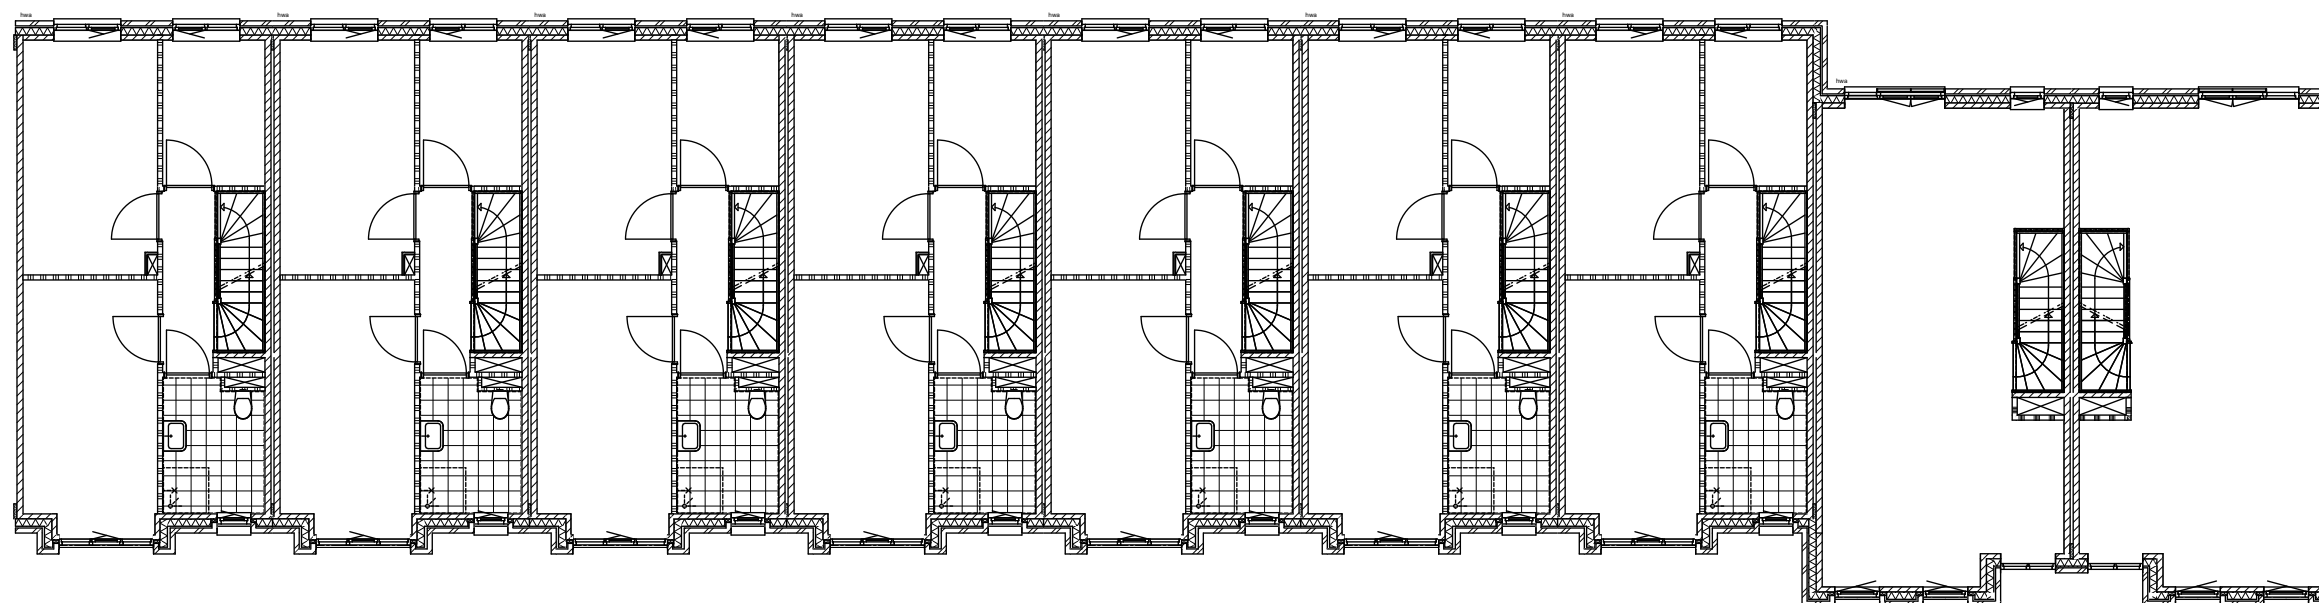


1e verdieping - 2900+P



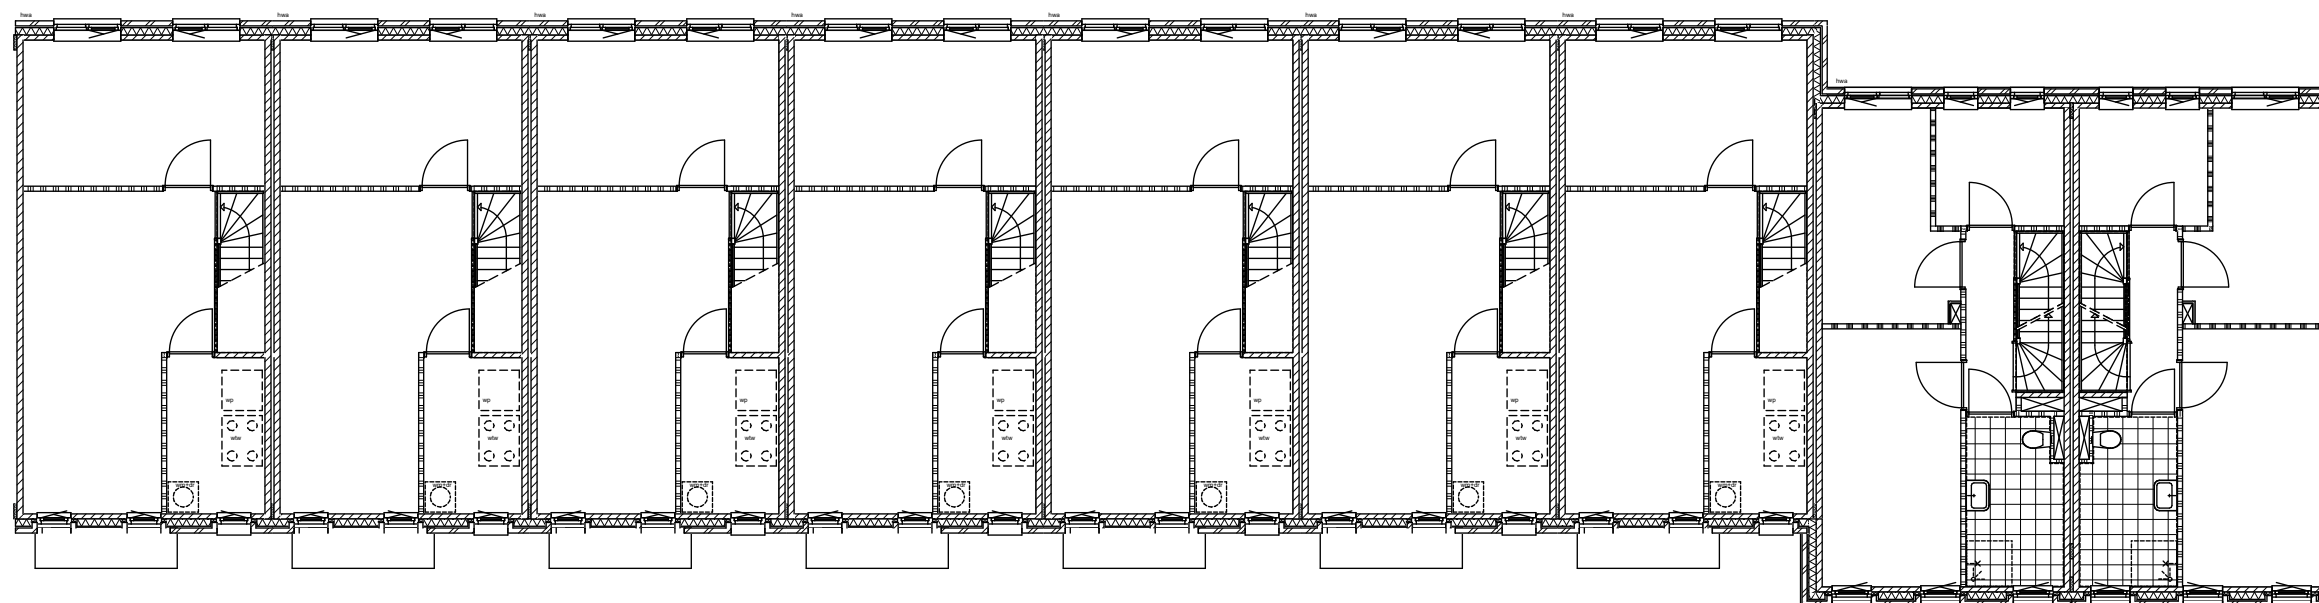




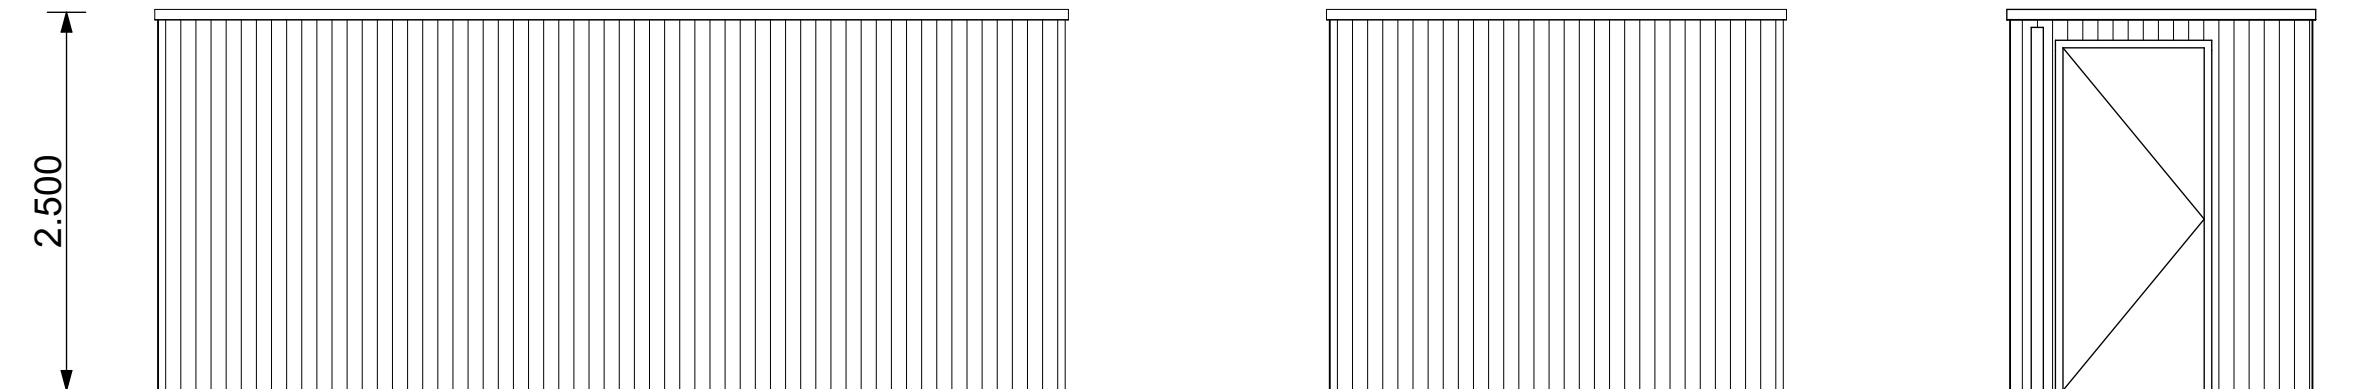

achtergevel dubbele berging

achtergevel enkele berging


linkergevel

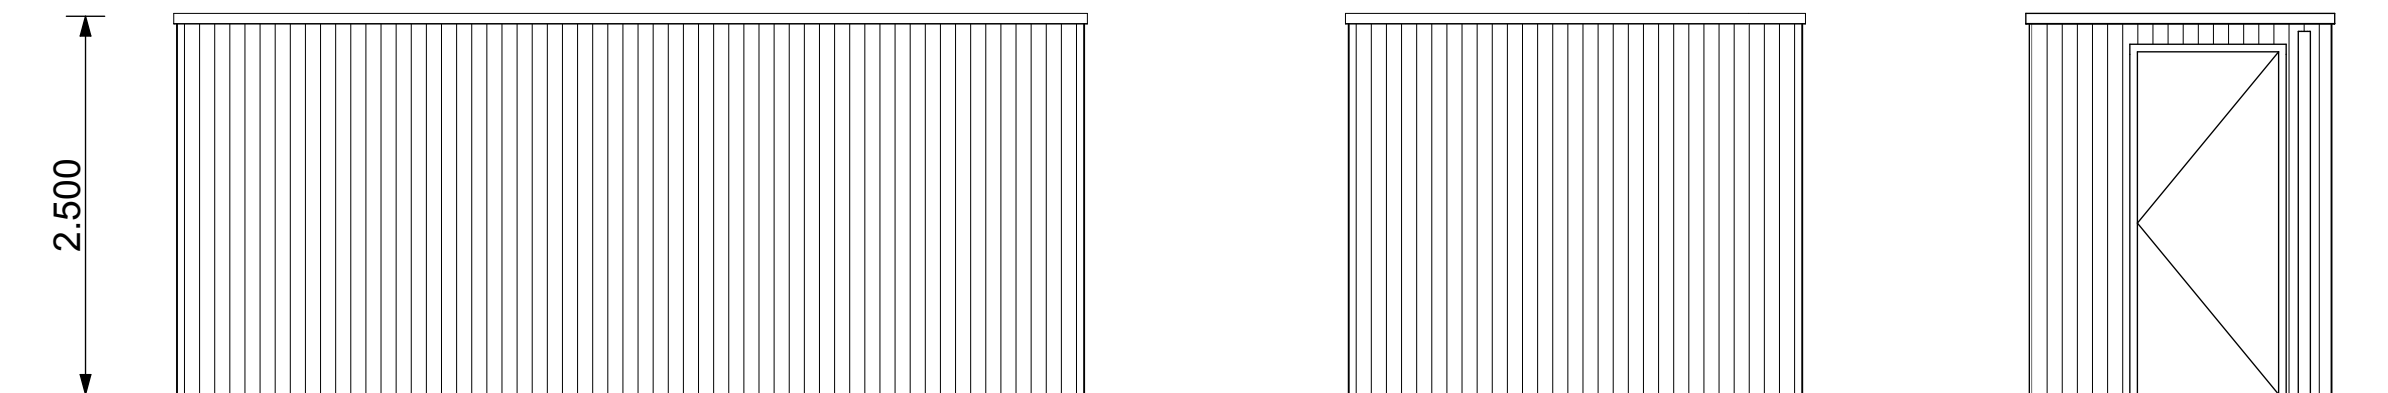


voorgevel dubbele berging

voorgevel enkele berging

rechtergevel

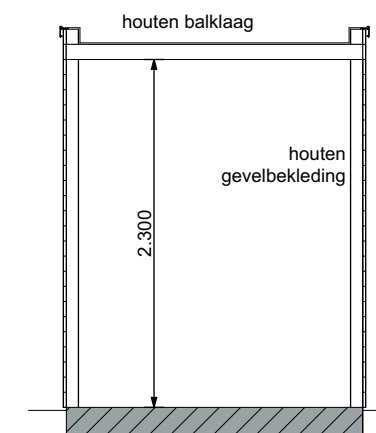

doorsnede

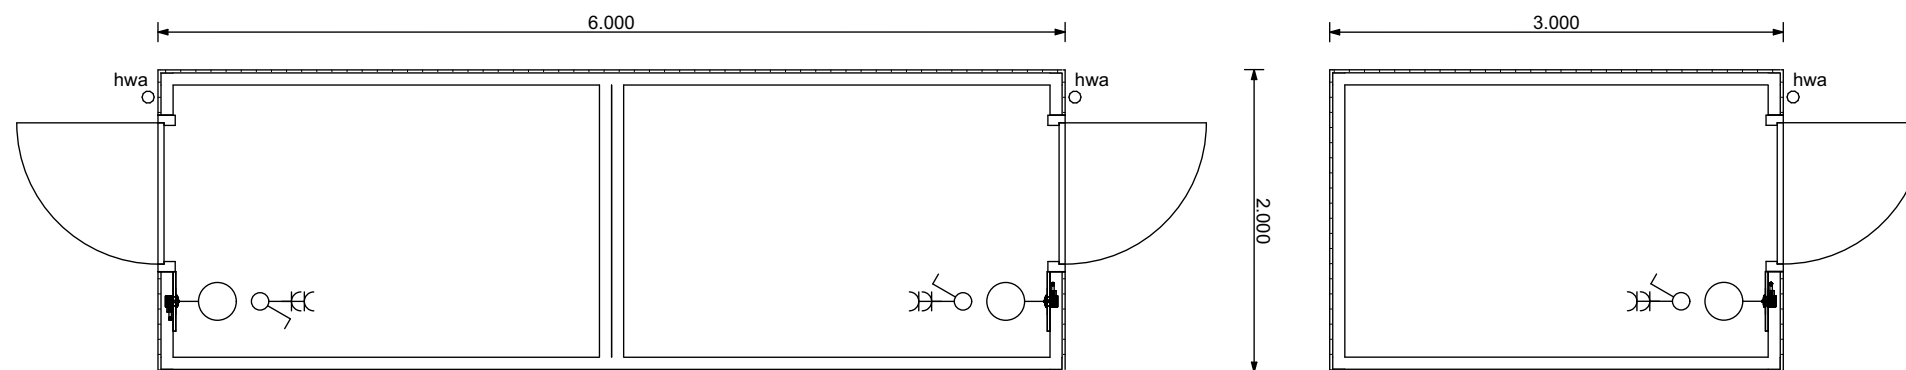

plattegrond dubbele berging

plattegrond enkele berging

berging

